



PRIZEMLJE

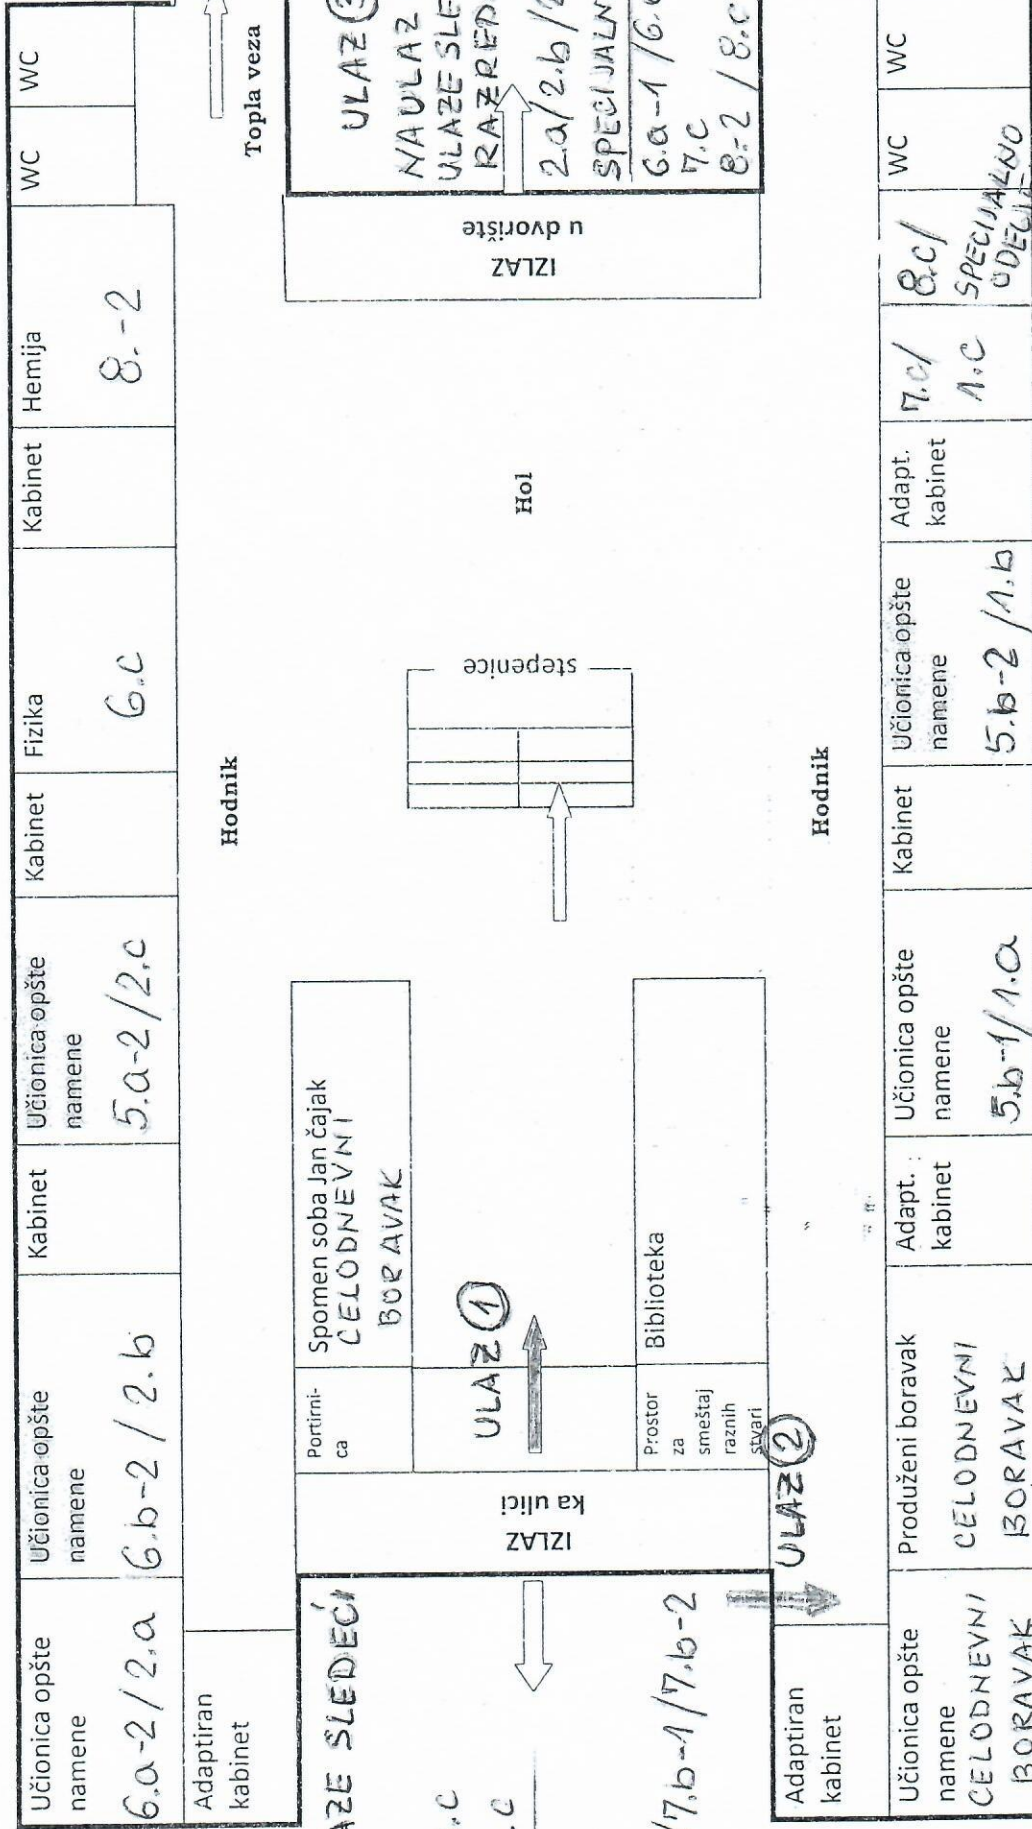

12 ① ULAZE SLEDEĆI
 2 EDI:
 3.b / 3.c
 4.b / 4.c
 / 5.c
 1
 1/7.a-2/7.b-1/7.b-2
 /8.-3

ULAZ ② ULAZE SLEDEĆI RAZREDI:
 /1.b / 1.c
 OPNEVNI BORAVAK
 2/5.b-1 / 5.b-2
 2 / 6.b-2

IZLAZ
 u dvorište
 ULAZ ③
 NA ULAZ ③
 ULAZE SLEDEĆI
 RAZREDI:
 2.a/2.b/2.c
 SPECIJALNO ODEL
 6.a-1 / 6.c
 7.c
 8.-2 / 8.c

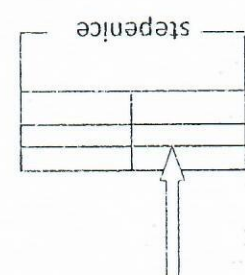

IZLAZ

ULAZ ①

ULAZ ②

Hodnik

Hodnik

Hol

Topla veza

Učionica opšte namene	Učionica opšte namene	Kabinet	Učionica opšte namene	Kabinet	Fizika	Kabinet	Hemija	WC	WC
6.a-2/2.a	6.b-2/2.b	5.a-2/2.c	6.c	8.-2					

Adaptiran kabinet	Portirnica	Spomen soba Jan Čajak CELODNEVNI BORAVAK	Prostor za smeštaj raznih stvari	Biblioteka	Učionica opšte namene	Kabinet	Učionica opšte namene	Adapt. kabinet	WC
					5.b-1/1.a	5.b-2/1.b	7.c / 1.c	8.c / SPECIJALNO ODELJENJE	

Adaptiran kabinet	Učionica opšte namene	Produženi boravak	Adapt. kabinet	Učionica opšte namene	Kabinet	Učionica opšte namene	Adapt. kabinet	WC	WC
	CELODNEVNI BORAVAK	CELODNEVNI BORAVAK		5.b-1/1.a	5.b-2/1.b	7.c / 1.c	8.c / SPECIJALNO ODELJENJE		

